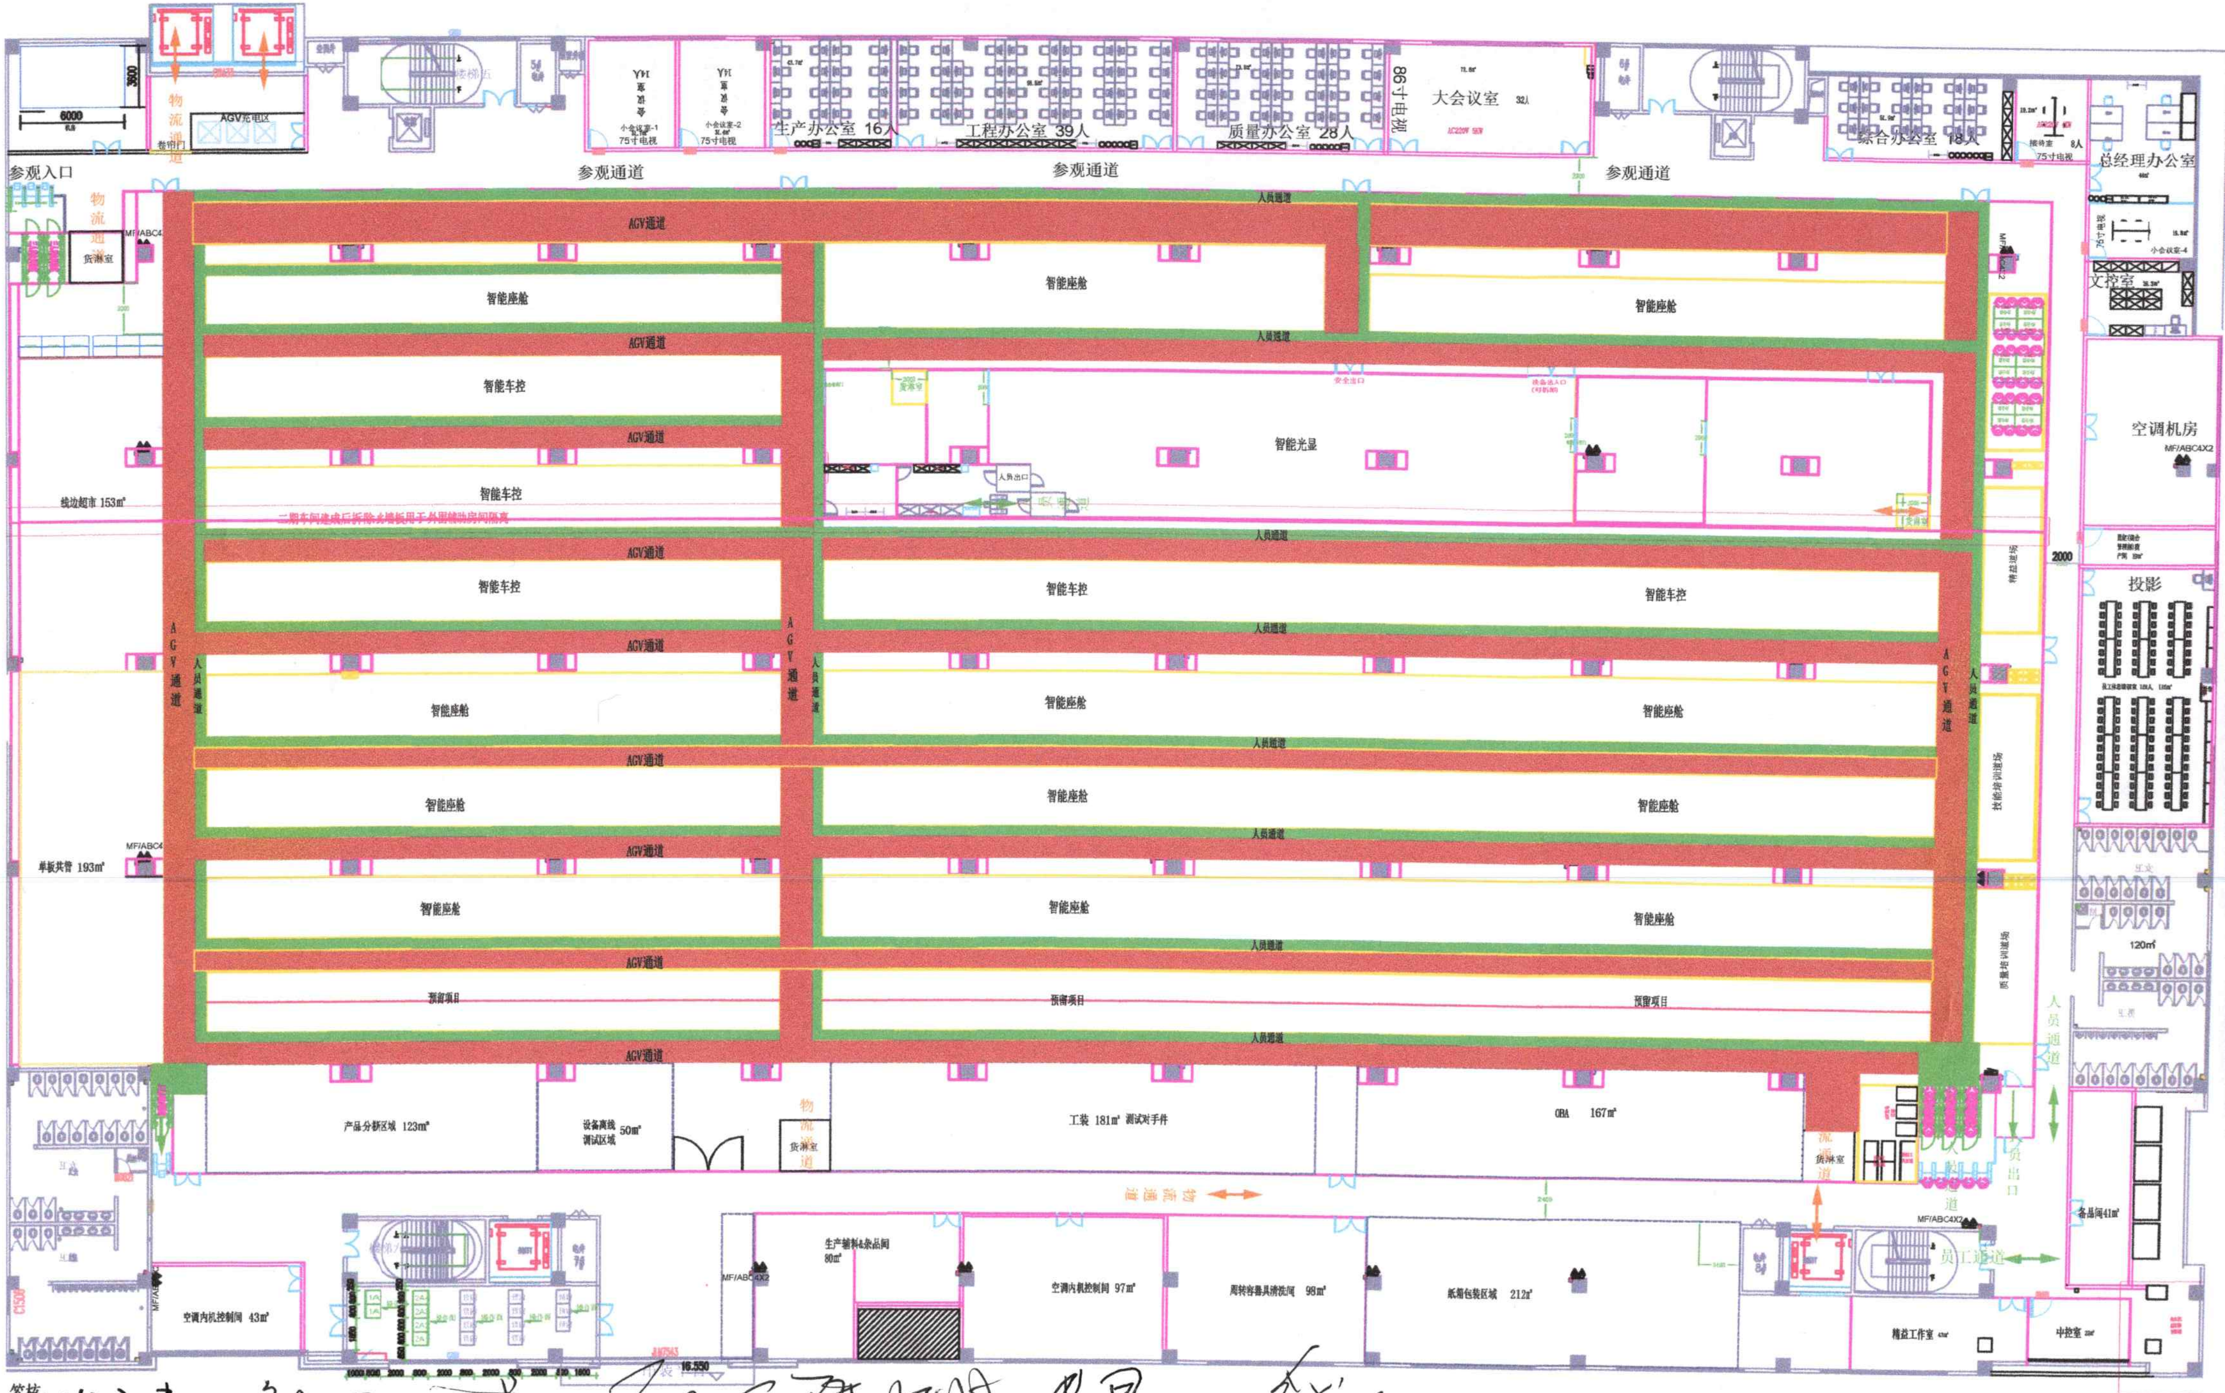
参观入口
6000
3600
物流通道
AGV充电区
货淋室
小会议室-1
75寸电视
小会议室-2
75寸电视
生产办公室 16人
工程办公室 39人
质量办公室 28人
86寸电视
大会议室 32人
综合办公室 18人
接待室 8人
75寸电视
总经理办公室
参观通道
小会议室-4
文控室
空调机房
MF/ABC4X2
投影
120㎡
AGV通道
人员通道
智能座舱
智能车控
智能光显
预留项目
人员出口
安全出口
线边超市 153㎡
单板共管 193㎡
二期车间建成后拆除.全隔板用于外围辅助房间隔离
精益道场
技能培训道场
质量培训道场
产品分析区域 123㎡
设备离线调试区域 50㎡
工装 181㎡ 调试对手件
OBA 167㎡
物流通道
员工通道
员工出口
生产辅料&杂品间 80㎡
空调内机控制间 43㎡
空调内机控制间 97㎡
周转容器具清洗间 98㎡
纸箱包装区域 212㎡
备品间41㎡
精益工作室
中控室
2000
16.550
C1500

签核: